


ZÁZNAM O ÚČINNOSTI	
Název dokumentace:	Územní studie obytná lokalita "HÁJEK II" Třebíč
Poživatel územní studie:	Městský úřad Třebíč Odbor rozvoje územního plánování, oddělení Úřad územního plánování
Datum schválení možnosti využití:	
Oprávněná úřední osoba pořizovatele:	Mgr. Jana Sklenářová Vedoucí OÚÚP pověřená vedením odboru

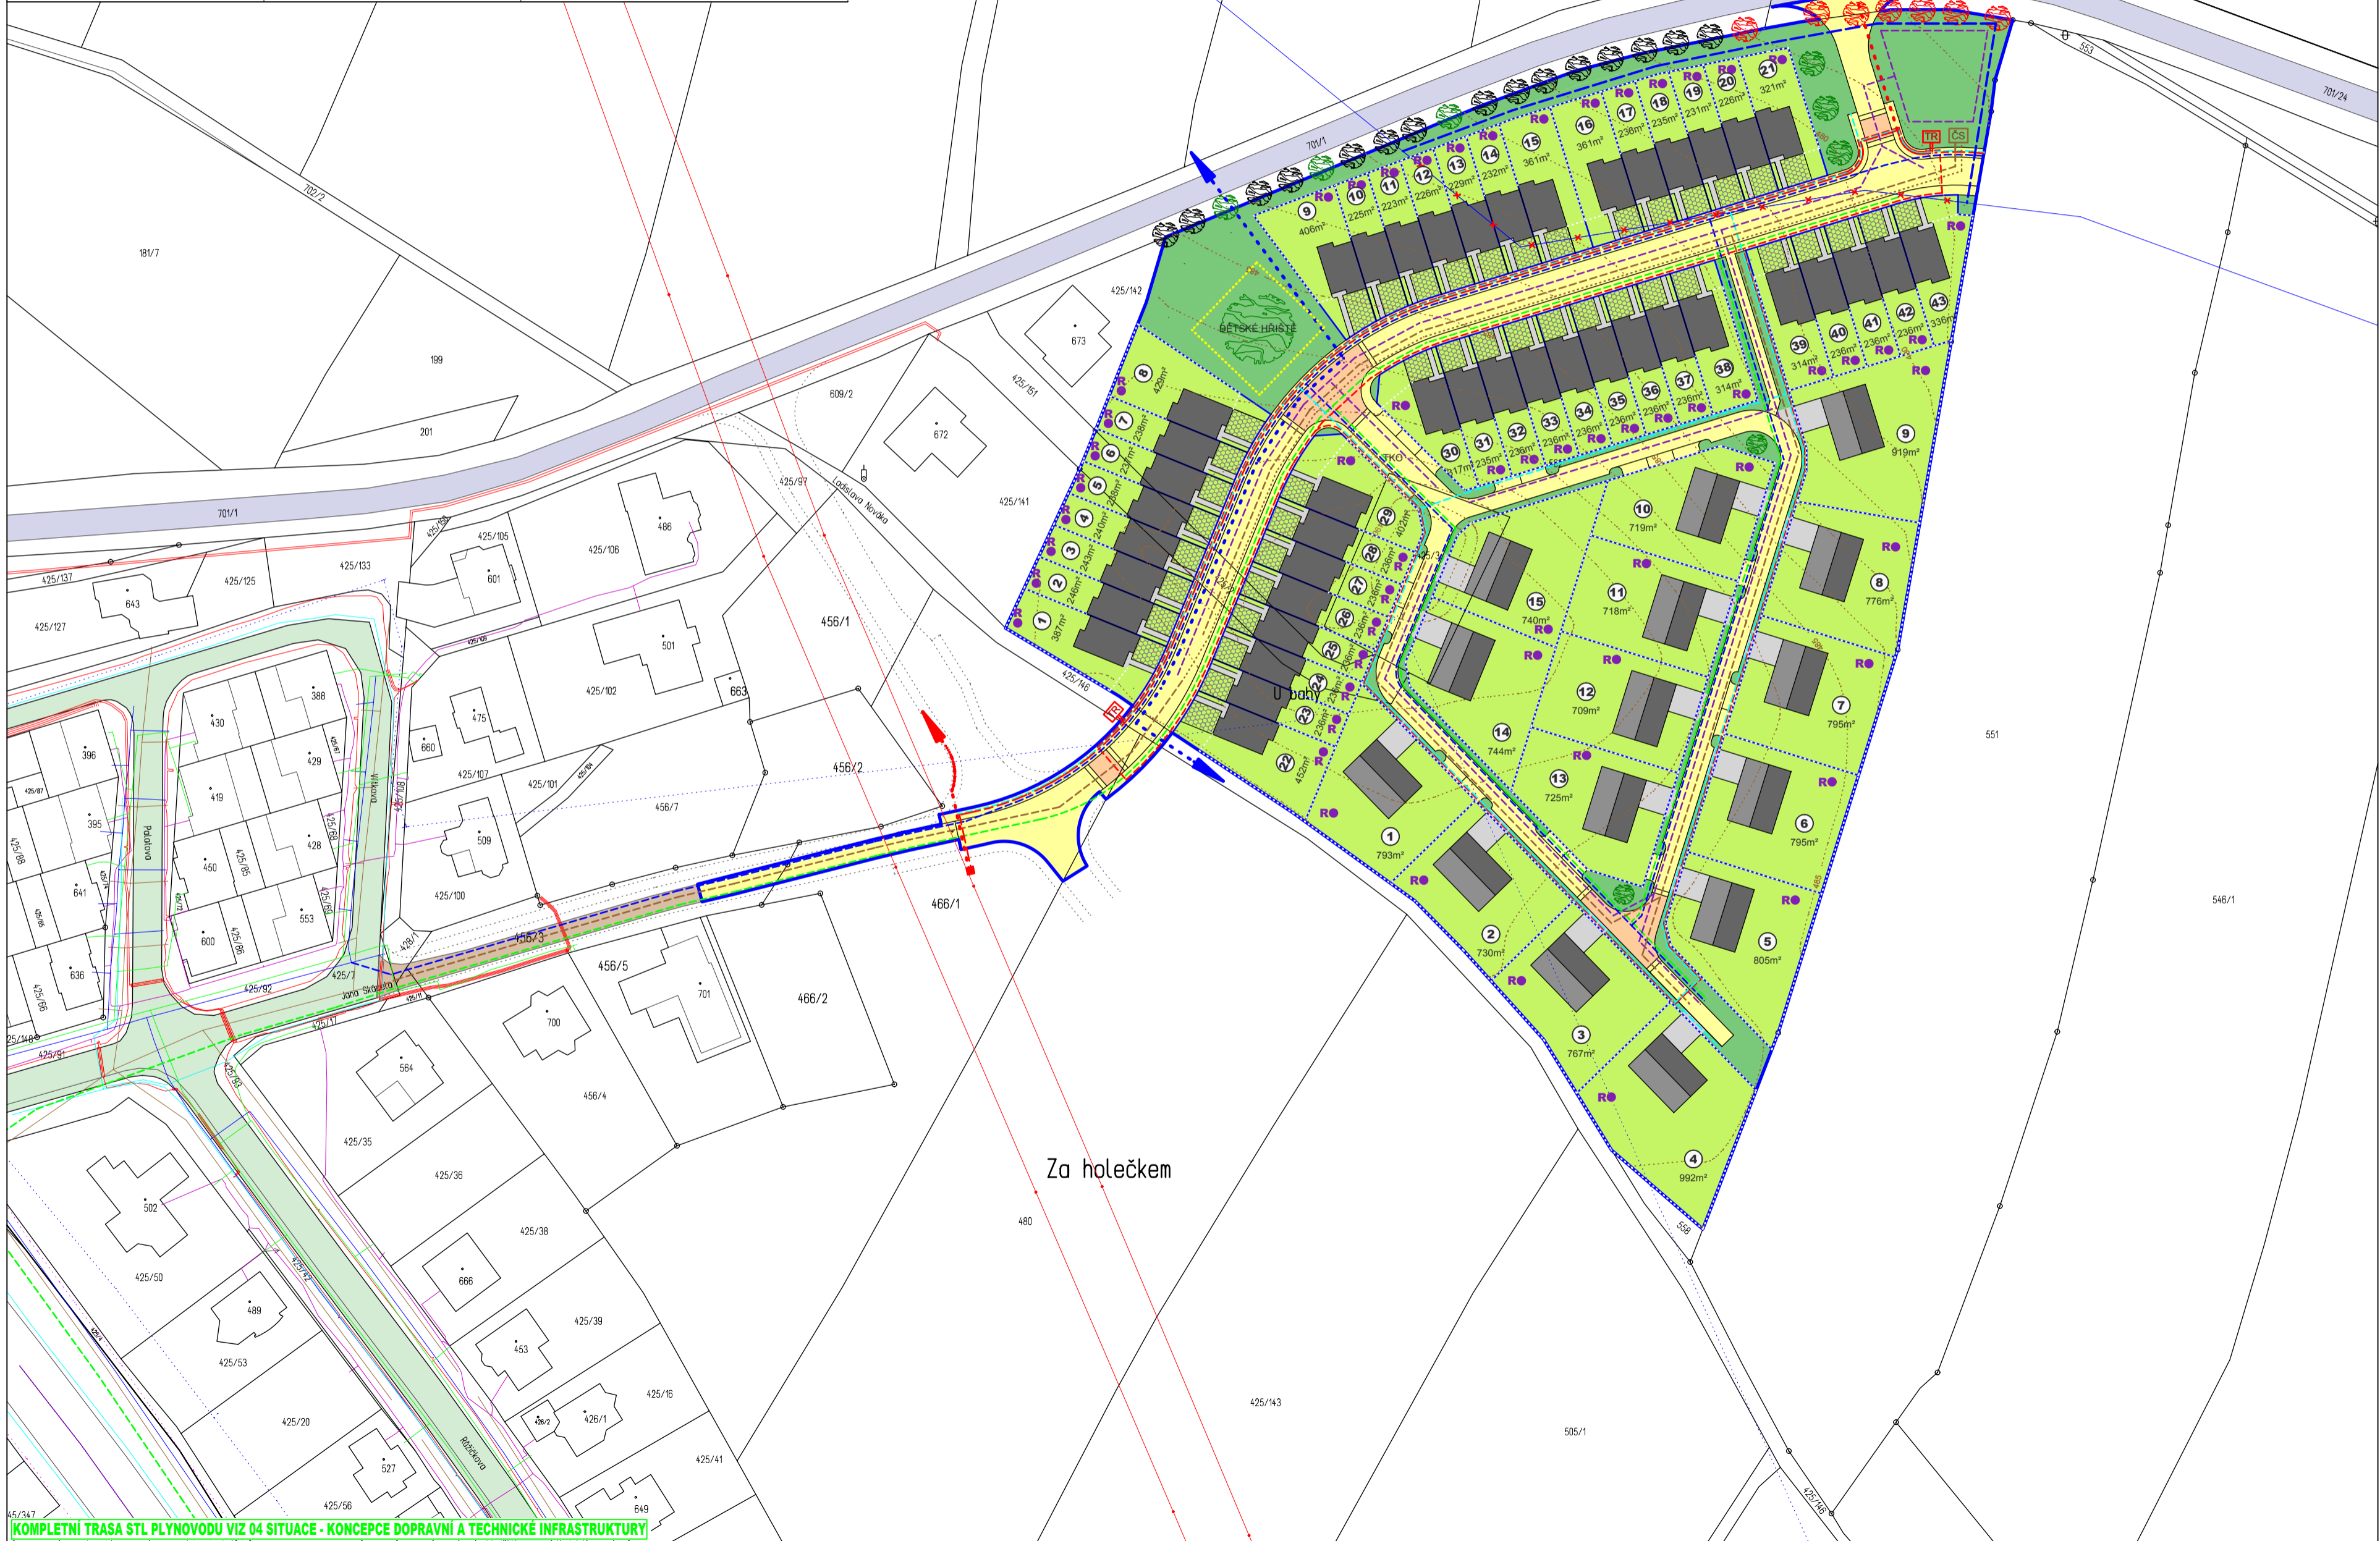

STAV	NÁVRH	
		HRANICE ŘEŠENÉHO ÚZEMÍ
562		KATASTR NEMOVITOSTÍ K DATU 27/02/2020
		VRSTEVNICE
		PARCELACE
	7	OZNAČENÍ POZEMKŮ
		SILNICE III. TŘÍDY 36061
		MÍSTNÍ ÚČELOVÁ KOMUNIKACE
		DOPRAVNĚ ZKLIDNĚNÁ KOMUNIKACE
		ZVÝŠENÁ KŘÍŽOVATKA, ZVÝŠENÝ PŘECHOD PRO CHODCE
		PARKOVACÍ A ODAVNÁ STÁNÍ
		TKO
		PROSTOR VYMEZENÝ PRO UMÍSTĚNÍ KONTEJNERŮ TKO
		VEŘEJNÁ ZELENĚ
		DĚTSKÉ HRŠTĚ
		PROSTOR VYMEZENÝ PRO UMÍSTĚNÍ DĚTSKÉHO HRŠTĚ
		POZEMKY URČENÉ K BYDLENÍ S ORIENTAČNÍ VÝMĚROU POZEMKU
		SJEZDY K ŘADOVÝM RODINNÝM DOMŮM - PLASTOVÉ ZATRAVŇOVACÍ DLAŽDICE
		SJEZDY K SAMOSTATNĚ STOJÍCÍM RODINNÝM DOMŮM
		RODINNÉ DOMY - POUZE HLAVNÍ STAVBY
		NÁVRH OPLOCENÍ RODINNÝCH DOMŮ
		STROMY (ZELENĚ - NÁVRH NOVÝCH / ČERVENĚ - ODSTRANĚNÉ)
		SPLAŠKOVÁ KANALIZACE
		SPLAŠKOVÁ KANALIZACE - TLAKOVÁ
		ČERPAČÍ STANICE SPLAŠKOVÉ KANALIZACE
		DEŠŤOVÁ KANALIZACE
		RETENČNĚ VSAKOVACÍ NÁDRŽ (likvidace dešťových vod z veřejných pozemků)
		RETENČNĚ VSAKOVACÍ NÁDRŽ (likvidace dešťových vod na pozemcích původců)
		VODOVODNÍ PŘIVADĚČ
		VODOVODNÍ PŘIVADĚČ - KE ZRUŠENÍ
		VODOVOD
		VODOVOD NEVYUŽÍVANÝ/NEZAMĚŘENÝ
		ELEKTRO VN
		ELEKTRO NN
		TRAFOSTANICE
		PLYNOVOD STL
		PLYNOVOT NTL
		VEŘEJNÉ OSVĚTLENÍ
		SÍTĚ ELEKTRONICKÝCH KOMUNIKACÍ
		SÍTĚ ELEKTRONICKÝCH KOMUNIKACÍ NEVYUŽÍVANÉ/NEZAMĚŘENÉ
		PROSTOROVÁ REZERVA PRO PLÁNOVANÉ BUDOUCÍ PROPOJENÍ LOKALITY - ELEKTRO VN
		PROSTOROVÁ REZERVA PRO MOŽNÝ PRŮCHOD VODOVODNÍHO PŘIVADĚČE ÚZEMÍM



PARÉ	1	2	3	4	5	6	7	8	9
	10	11	12	13	14	15	16	17	18

ÚZEMNĚ PLÁNOVACÍ PODKLAD (ÚPP)

Zhotovitel: **ETNA** PROJEKTY STAVĚB
Koudy 103, 673 06 Koudy u Třebíče
Hlavní inženýr projektu: Ing. Libor Cejpek
Číslo autorizace: 18816
Hlavní architekt projektu: Ing. arch. Michal Zlámalý
Číslo autorizace: 3039
Kreslí: Jiri Trchleček

Objednatel: AGSTAV TŘEBÍČ a.s., Hrotovická 1184, 674 01 Třebíč
ÚZEMNÍ STUDIE

akce: ÚZEMNÍ STUDIE
OBYTNÁ LOKALITA "HÁJEK II" TŘEBÍČ
KÚ, TYN U TŘEBÍČE

GRAFICKÁ ČÁST: SITUACE - KOORDINAČNÍ VÝKRES

měřítko: 1:1000
č. výkresu: 05

datum: 07-2020 | č. zak. 12-2018

KOMPLETNÍ TRASA STL PLYNOVODU VIZ 04 SITUACE - KONCEPCE DOPRAVNÍ A TECHNICKÉ INFRASTRUKTURY